


Husk Ventilation af loftrum

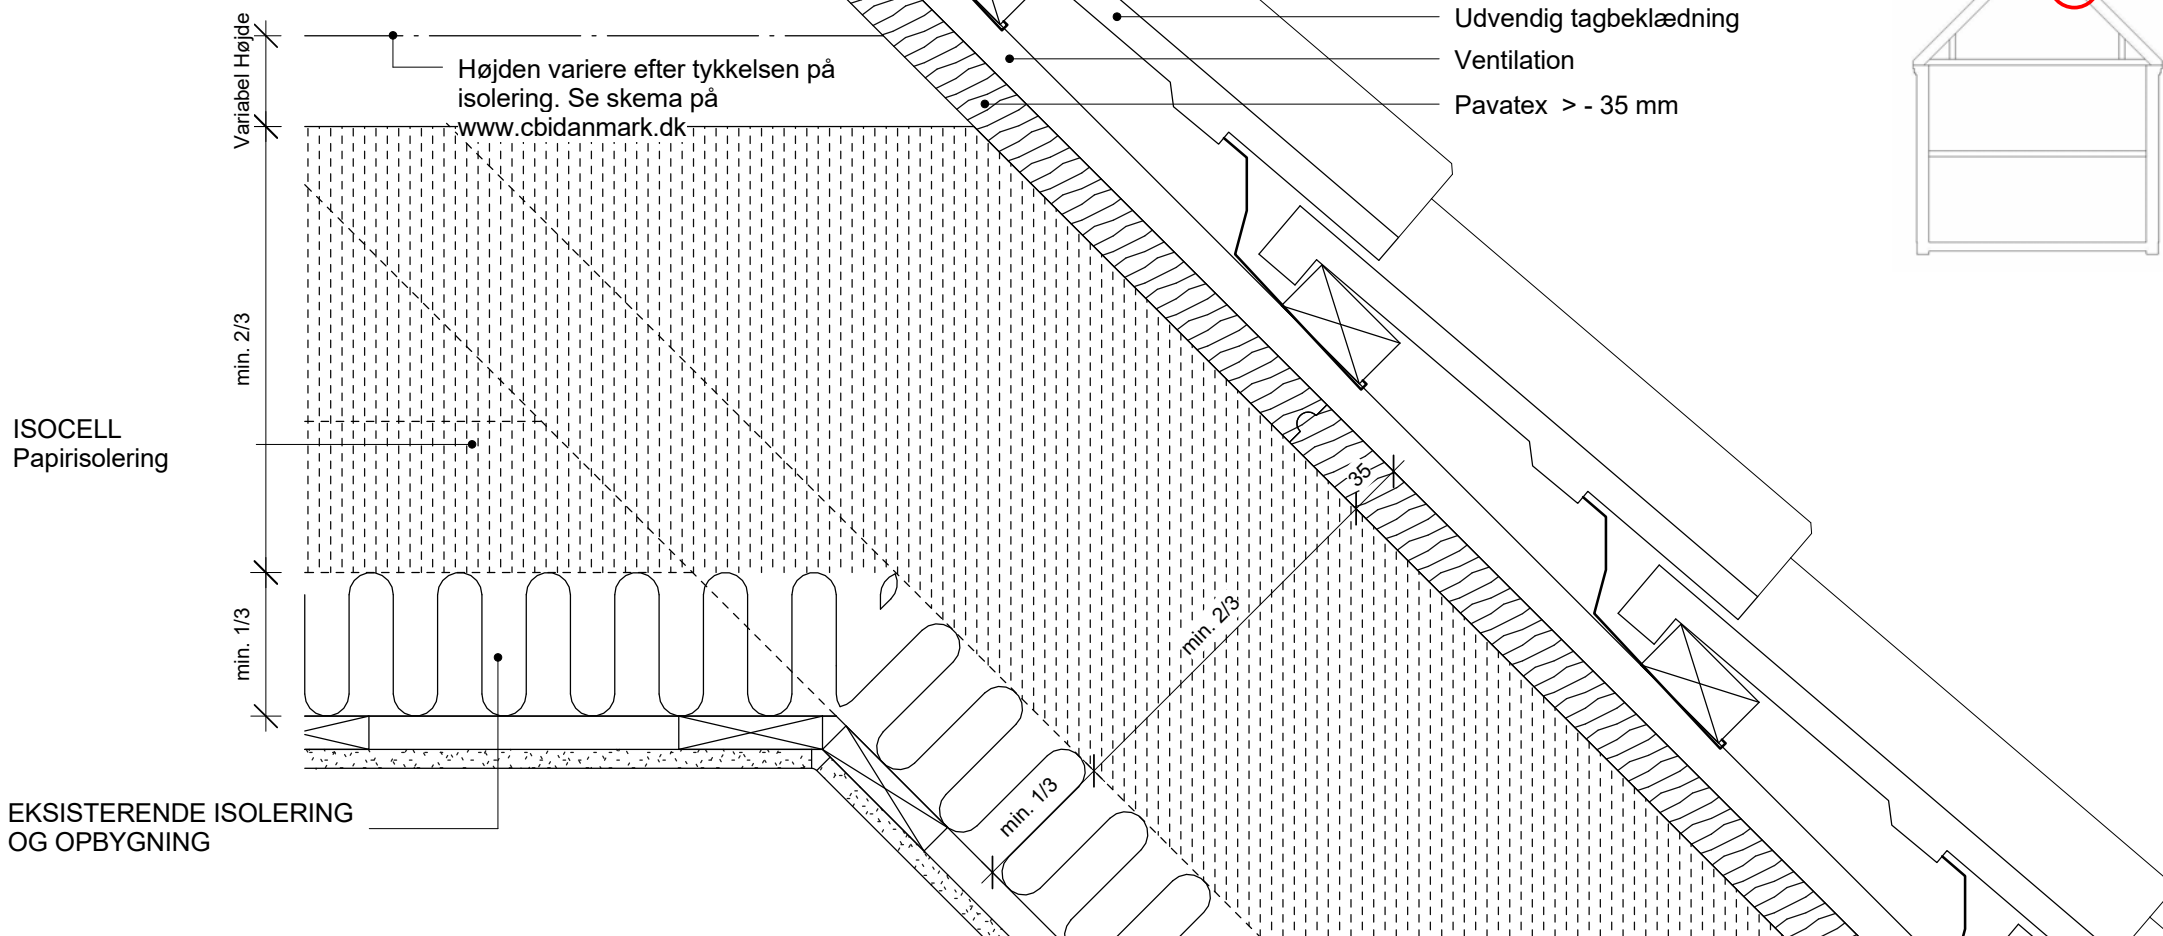

Pavatex Isolair

Tykkelser 20,35,52 & 60mm
Sd: 0.1, 0.18, 0.26 & 0.3

Målelinje (Alle mål er i mm) Note:



ISOCELL + Pavatex produkter forhandles hos
CBI DANMARK



DETALJE TEGNING: Renovering af tag ved hanebånd med Pavatex		CBI Danmark Park Allé 64 7480 Vildbjerg T: +45 9712 6500 M: mail@cbidanmark.dk Cvr: 30 71 28 46 www.cbidanmark.dk
UDFØRT AF: Michael L. Jensen		
GODKENDT AF: Josef Putzhammer tekniker hos ISOCELL GmbH		
DATO: 17-08-2015	MÅL: 1 : 5	TEGNINGS NR: 1.4