

Målestok 1 : 5

Pavatex Isolair


Tykkelser 20,35,52 & 60mm
Sd: 0.1, 0.18, 0.26 & 0.3

Diffusionåbne dampbremsere

- | | |
|----------------------|-----------|
| 1: Airstop | sd: 18m |
| 2: FH Trådforstærket | sd: 6.45m |
| 3: FH Forte Fleese | sd: 2m |

Tilbehør til dampbremserne

- a: Flex tape el. Elasto tape
b: Sprint (fugemasse)

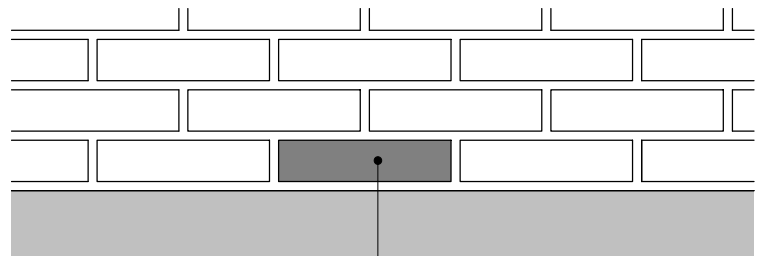

Målestok 1 : 10

Ventilation åbning

Målelinje (Alle mål er i mm) Note:



ISOCELL + Pavatex produkter forhandles hos
CBI DANMARK



DETALJE TEGNING: Efterisolering af ydervæg på indv. side			CBI Danmark Park Allé 64 7480 Vildbjerg T: +45 9712 6500 M: mail@cbidanmark.dk Cvr: 30 71 28 46 www.cbidanmark.dk
UDFØRT AF: Michael L. Jensen			
GODKENDT AF: Josef Putzhammer tekniker hos ISOCELL GmbH			
DATO: 17-08-2015	MÅL: As indicated	TEGNINGS NR: 1.16	